Releveu parter
scara 1:200

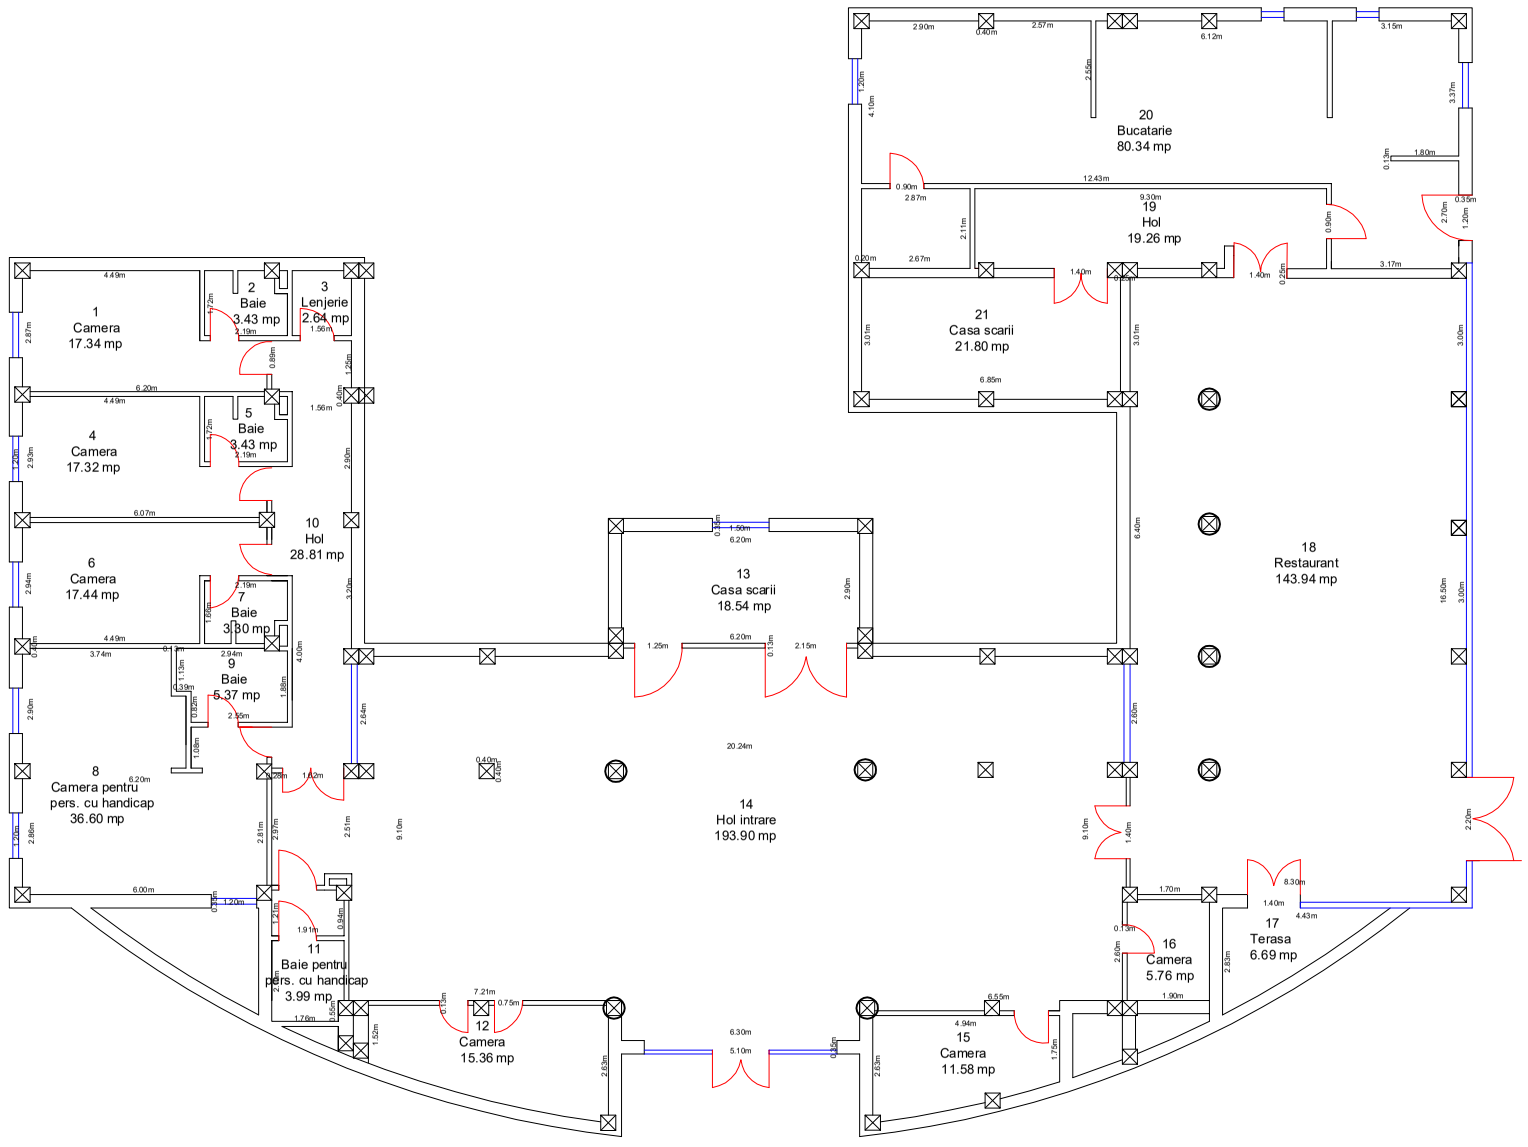

Componenta constructie

Nr. incapere	Denumire incapere	Suprafata utila (mp)
1	Camera	17.34
2	Baie	3.43
3	Lenjerie	2.64
4	Camera	17.32
5	Baie	3.43
6	Camera	17.44
7	Baie	3.30
8	Camera pers. cu handicap	36.60
9	Baie	5.37
10	Hol	28.81
11	Baie pers. cu handicap	3.99
12	Camera	15.36
13	Casa scarii	18.54
14	Hol intrare	193.90
15	Camera	11.58
16	Camera	5.76
17	Terasa	6.69
18	Restaurant	143.94
19	Hol	19.26
20	Bucatarie	80.34
21	Casa scarii	21.80
Suprafata utila totala =		656.84
Suprafata construita =		945.00

EXECUTANT : *S.C. TOPOCONS S.R.L.* *CERTIFICAT DE AUTORIZARE Seria RO-B-J Nr. 0154* Adresa : Arad, str Abatorului, nr.40a tel 0733445290	TOPOCONS	**Persoana interesata:** S.C. PHOENIX GROUP S.R.L. Adresa : Mun. Arad calea AUREL VLAICU nr.267, judetul Arad		**Plansa A3**
ACTIUNEA :	**NUMELE :**	**SEMNATURA :**	**Scara :**	**Releveu parter** privind constructia inscrisa in CF302575 cu nr. top.8304/6682/a/1/3/2, Mun. Arad Calea Aurel Vlaicu nr.267, judetul Arad.
VERIFICAT	*ing. Costan Cristian Caius*		1:200	
MASURAT	*ing. Costan Cristian Caius*			
REDACTAT	*ing. Kuncz Tamas*			
DESENAT	*ing. Kuncz Tamas*		02.2016	